


33

דירה
מס' 1

דופלקס גן 6 חדרים
קומת קרקע

קומת כניסה
דירה: 118 מ"ר
גינה: 106 מ"ר

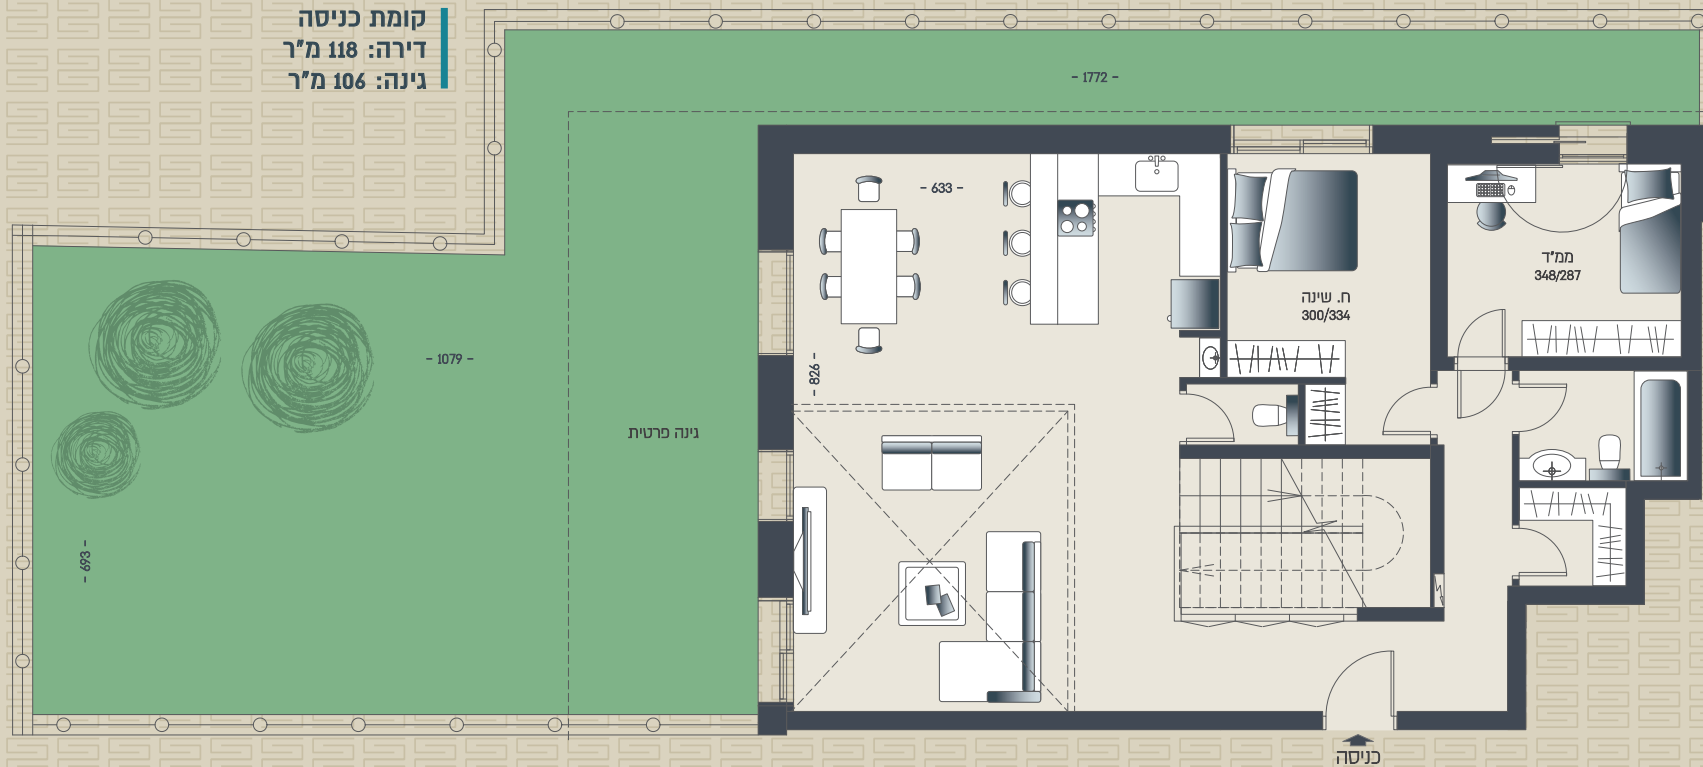

קומה עליונה
דירה: 92 מ"ר
מרפסת: 12.7 מ"ר

