


33

דירה
מס' 22

דירת 5 חדרים
קומה שישית

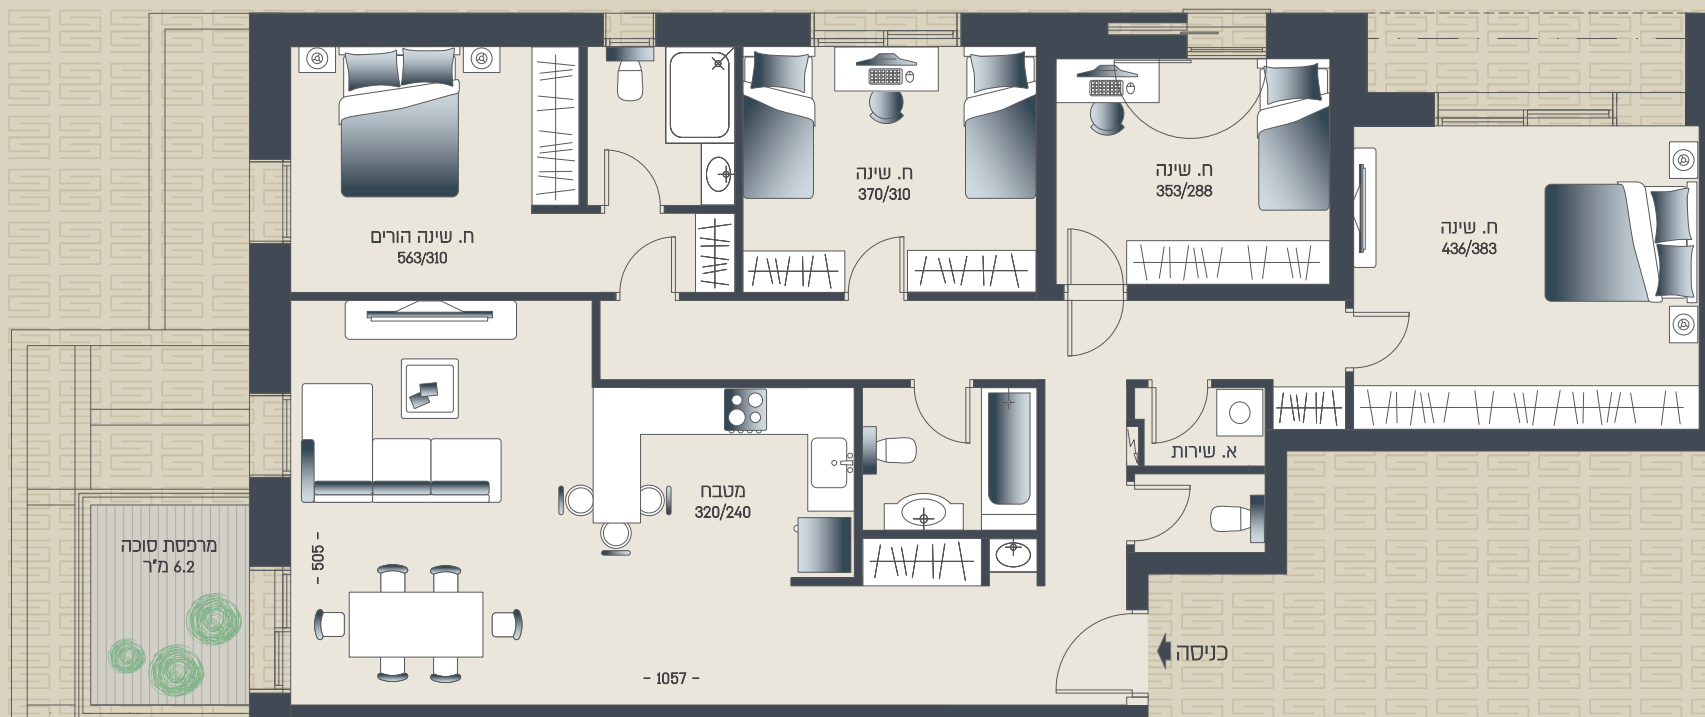

דירה: 137.2 מ"ר
מרפסת: 6.2 מ"ר

