


35

דירה
מס' 10

דירת 5 חדרים
קומה שניה

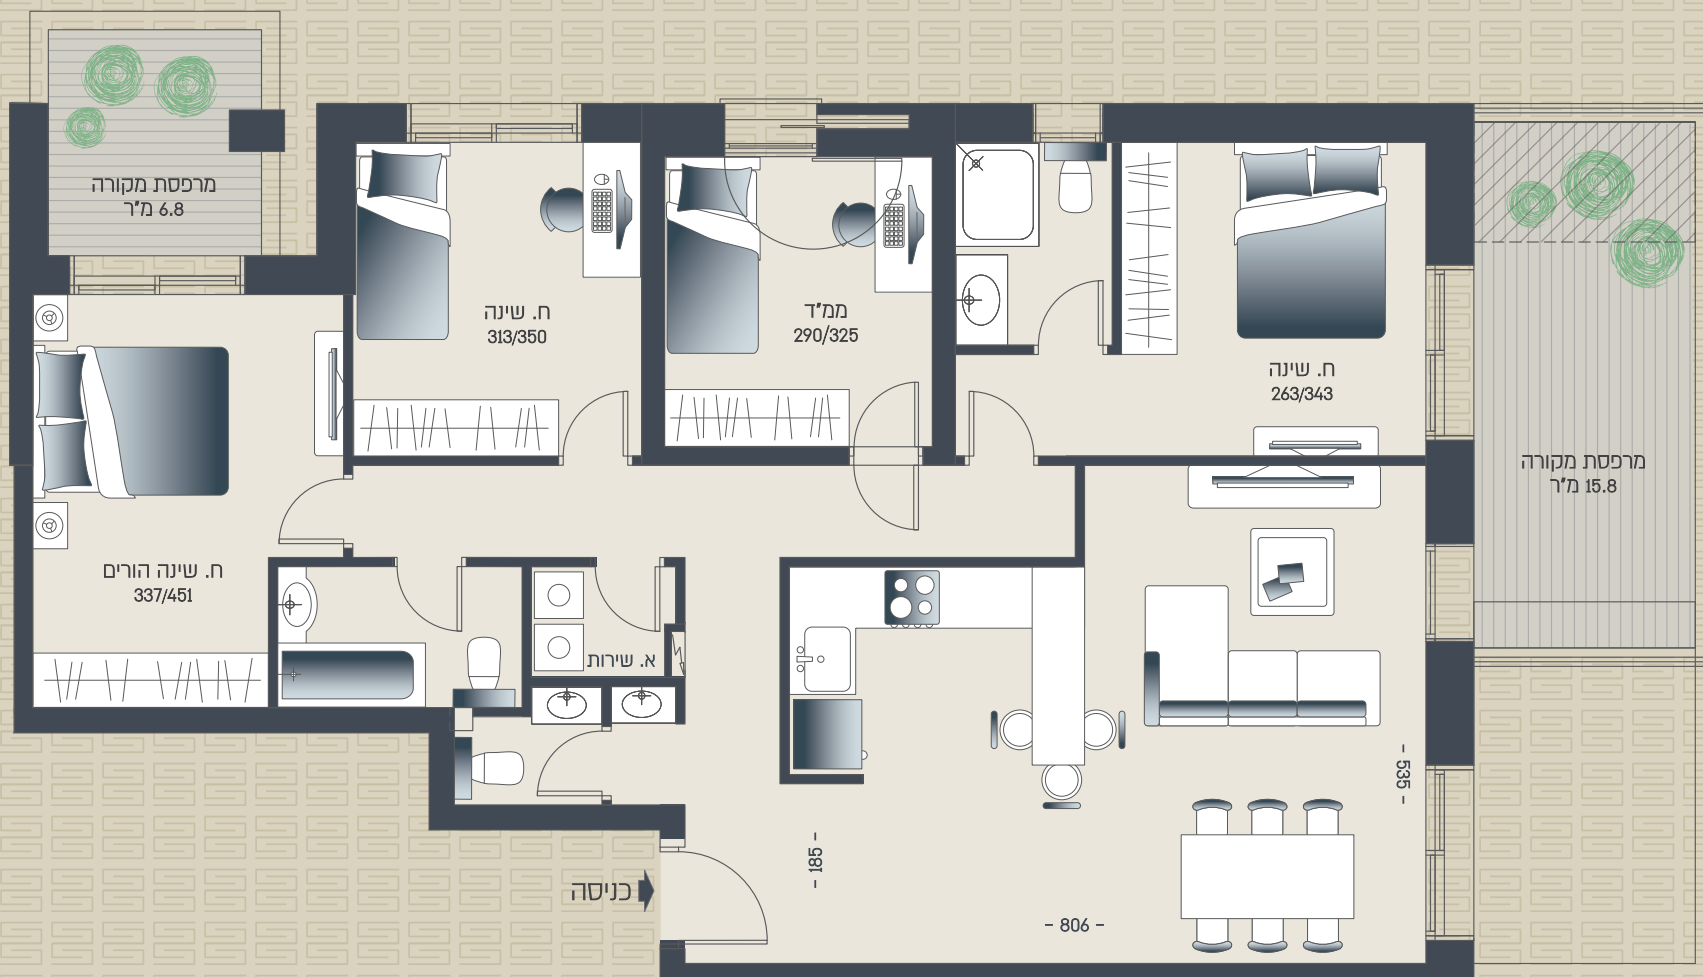

דירה: 127.3 מ'ר
מרפסות: 22.6 מ'ר

