


דירת 5 חדרים
קומה שלישית

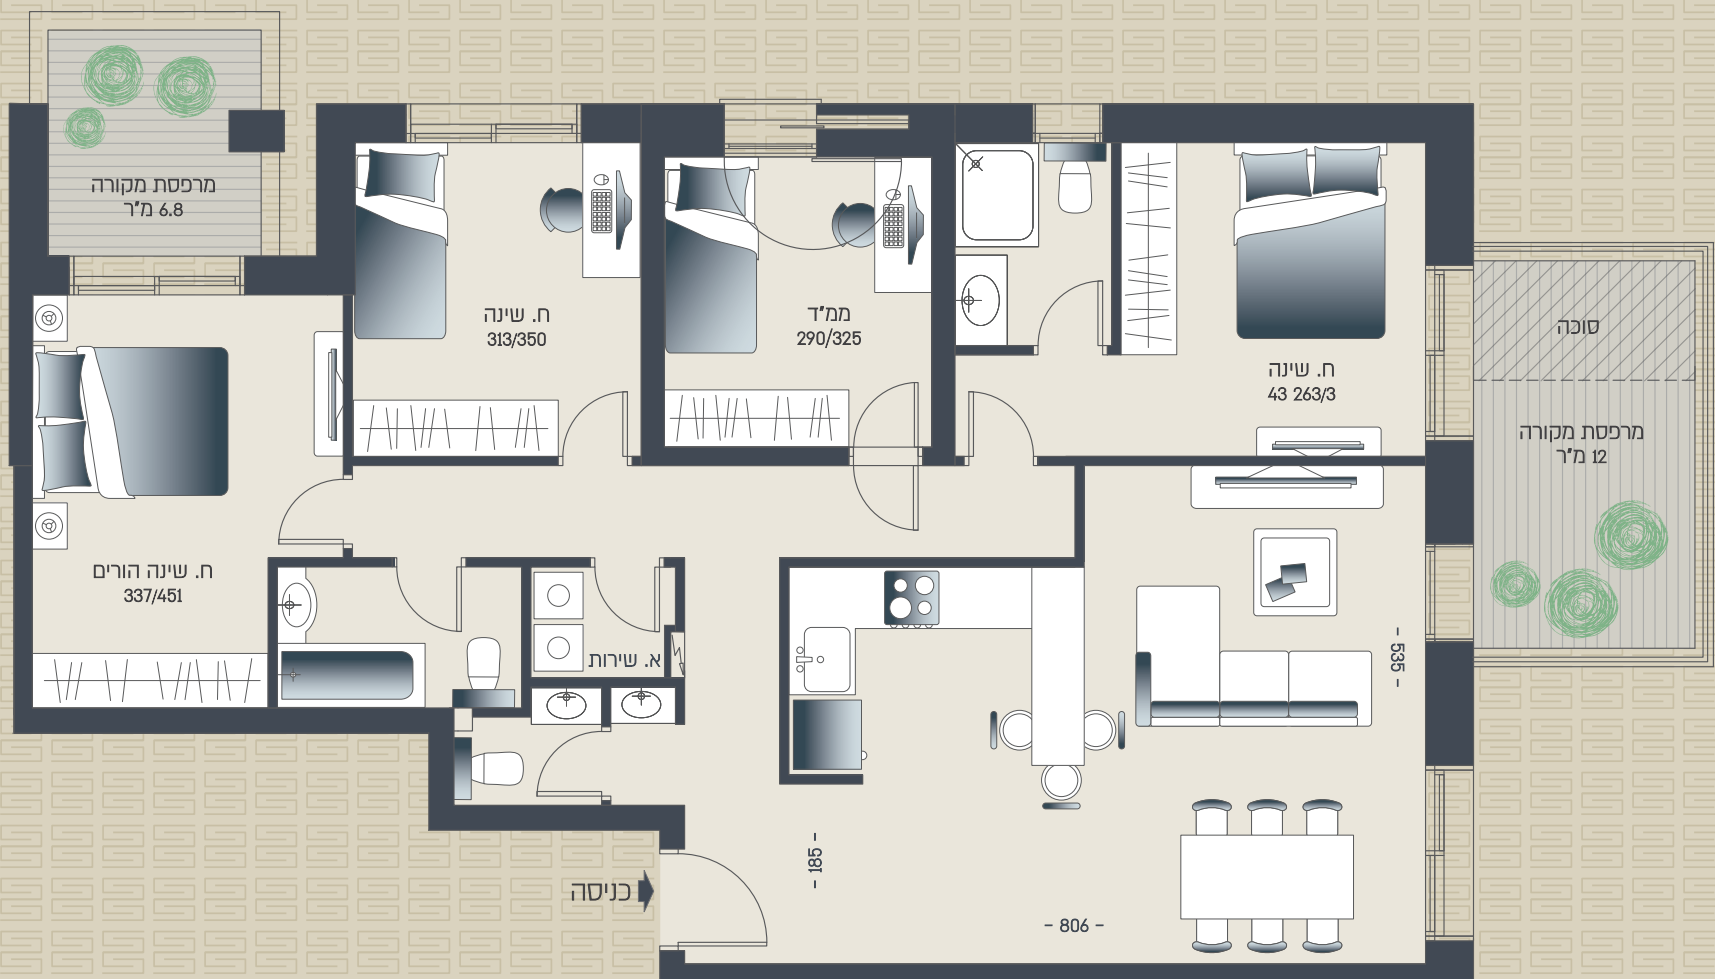

דירה: 127.3 מ"ר
מרפסות: 18.8 מ"ר

