


דירה
מס' 22

דירת 5 חדרים
קומה רביעית

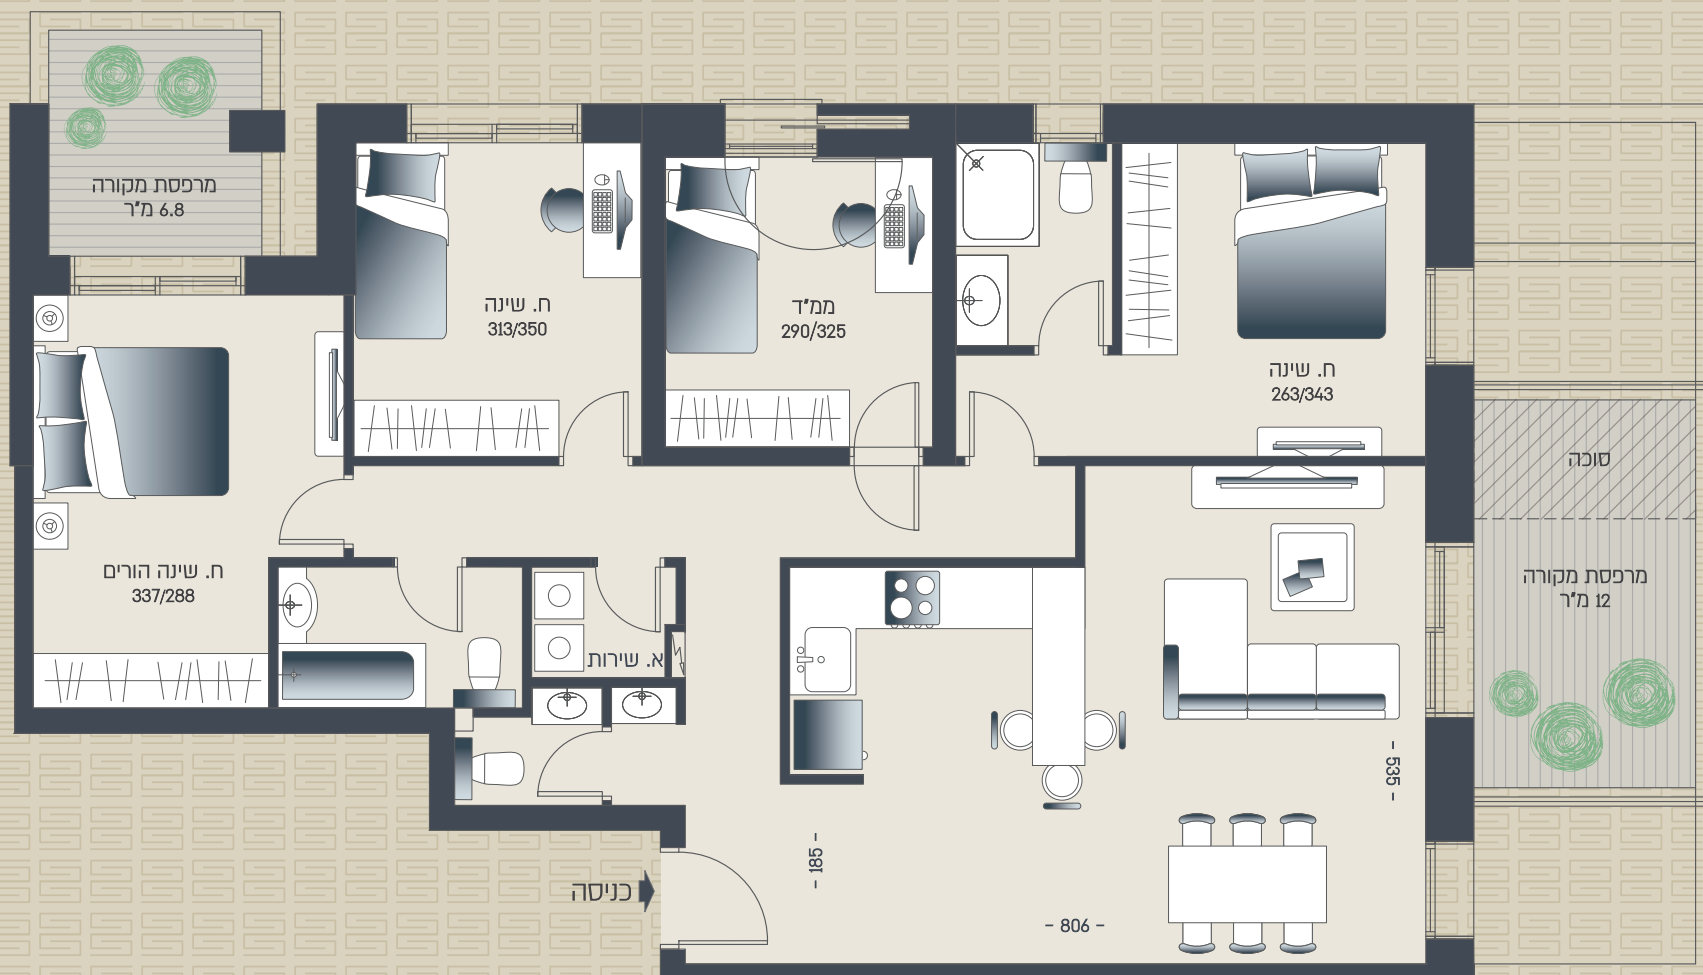

דירה: 127.3 מ"ר
מרפסות: 18.8 מ"ר

