


דירת 5 חדרים  
קומה חמישית

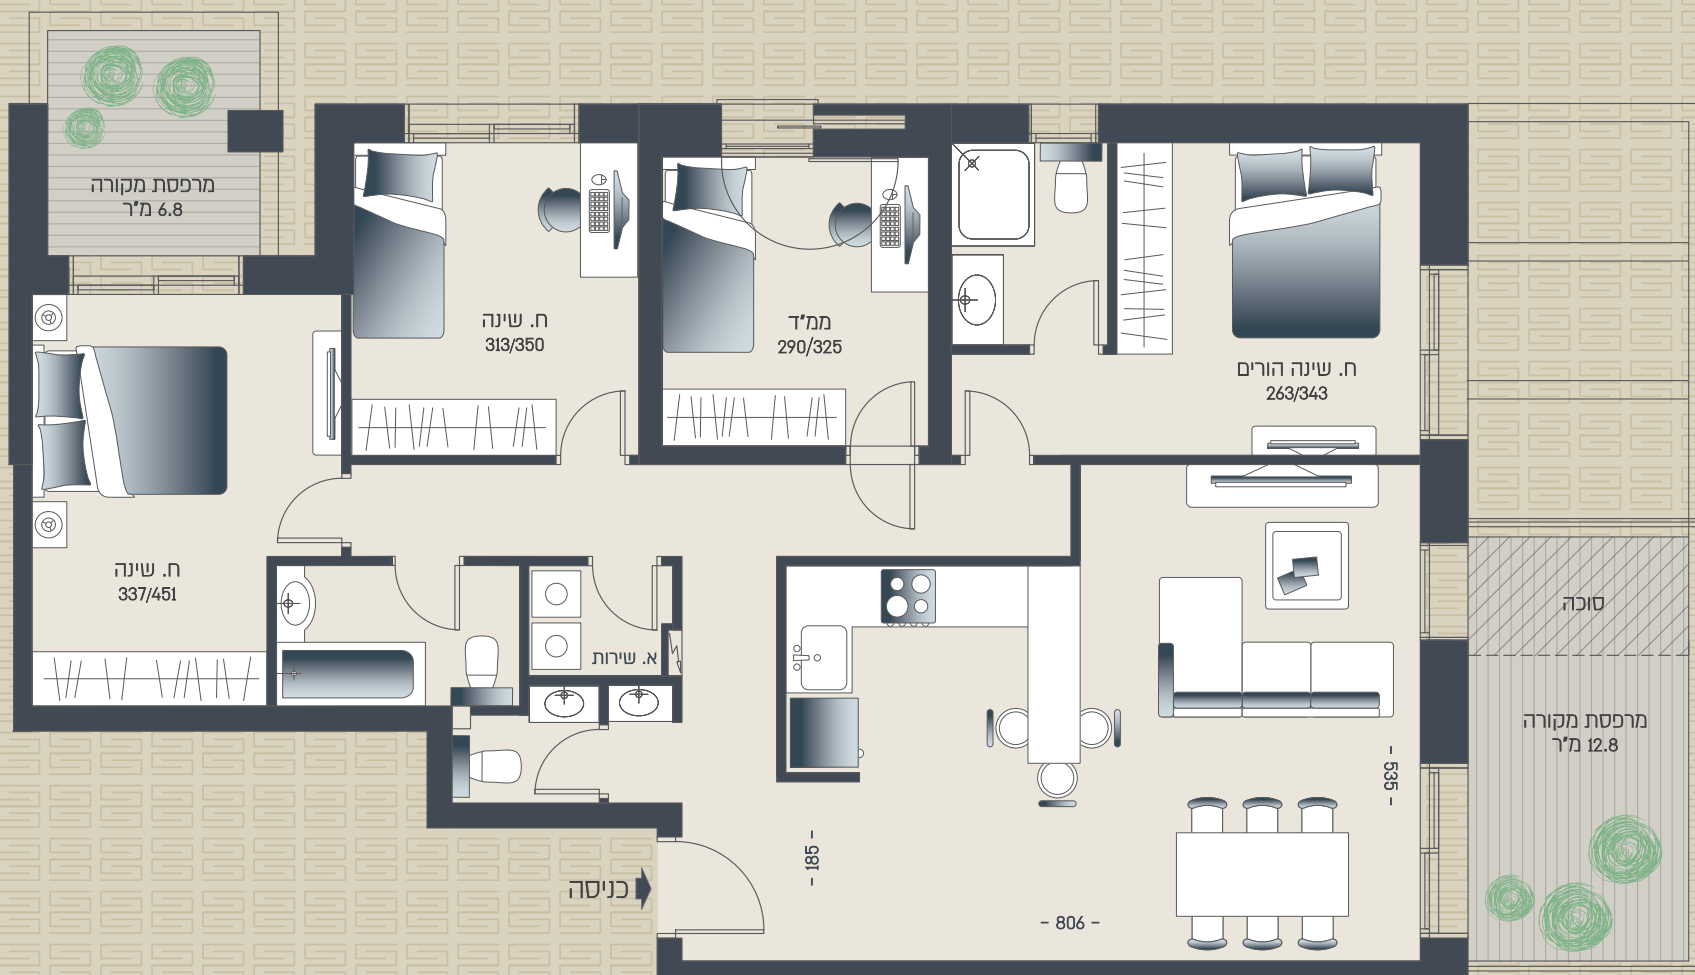

**דירה: 127.3 מ"ר**  
**מרפסות: 19.6 מ"ר**

