


35

דירה
מס' 29

דירת 4 חדרים
קומה חמישית

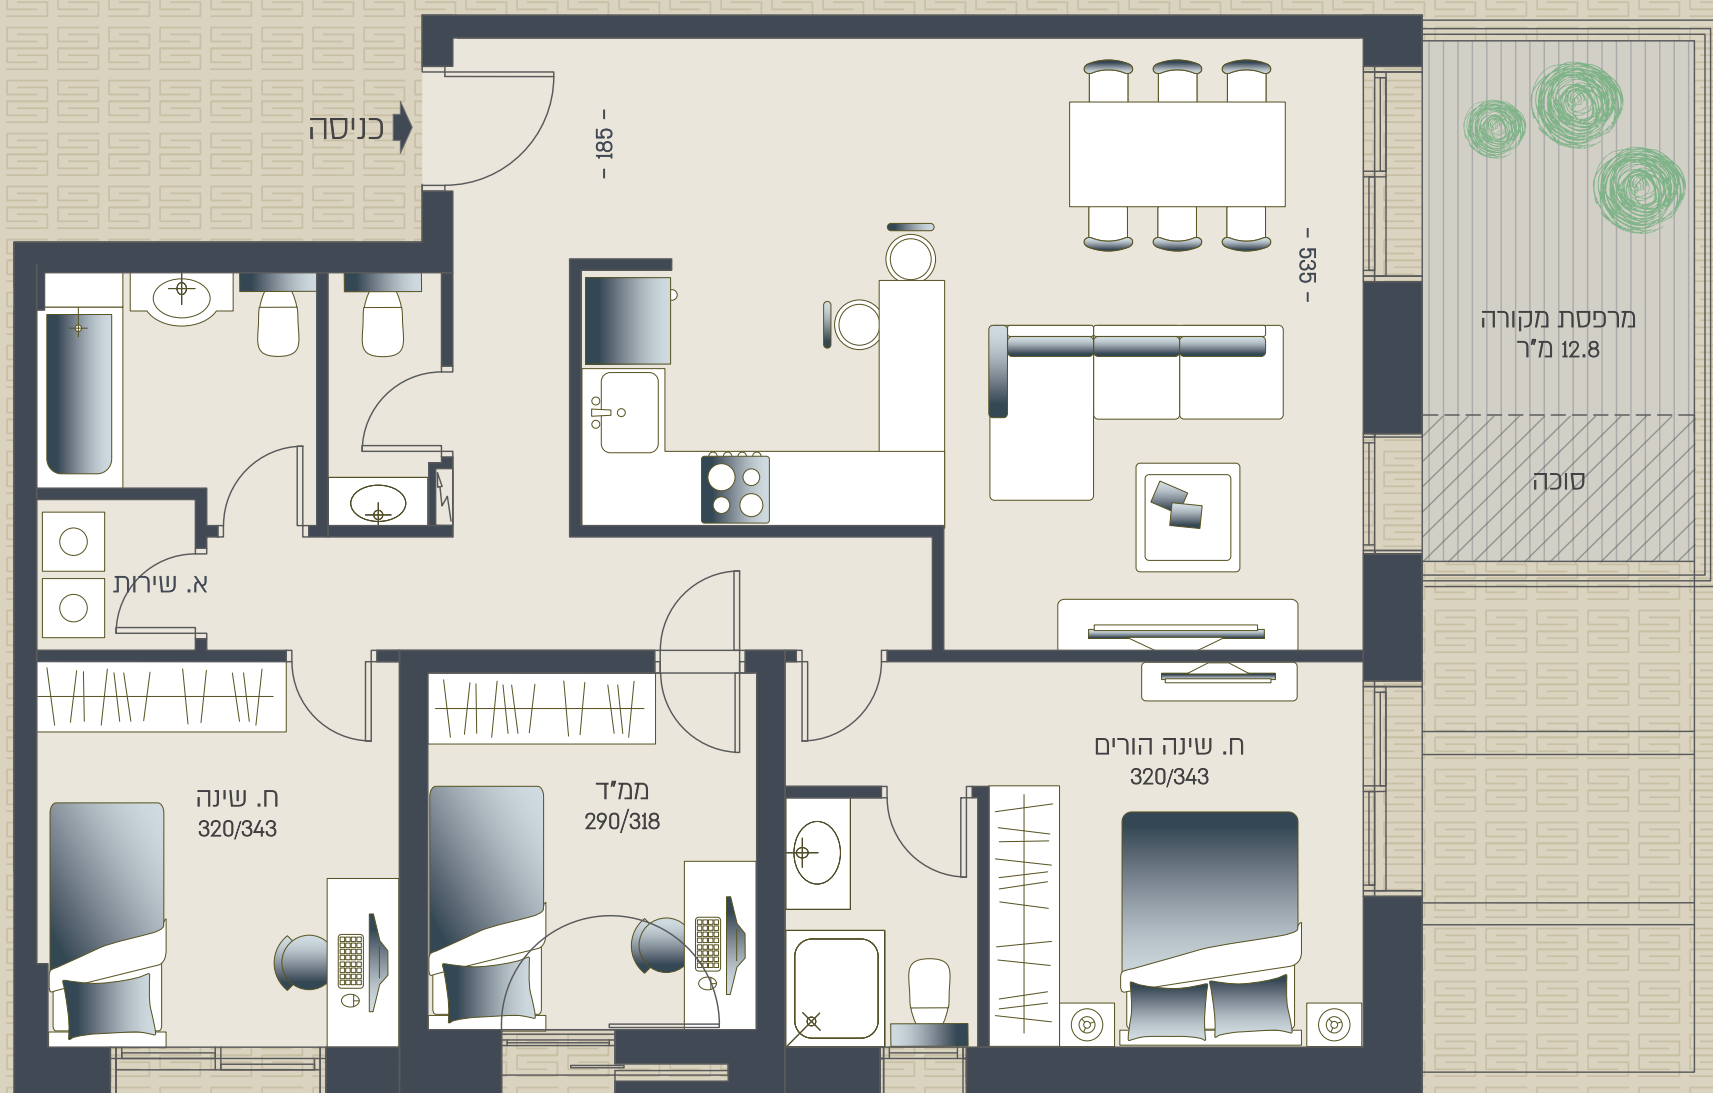

דירה: 109.7 מ"ר
מרכזת: 12.8 מ"ר

