


35

דירה
מס' 30

דירת 3 חדרים
קומה חמישית

כניסה

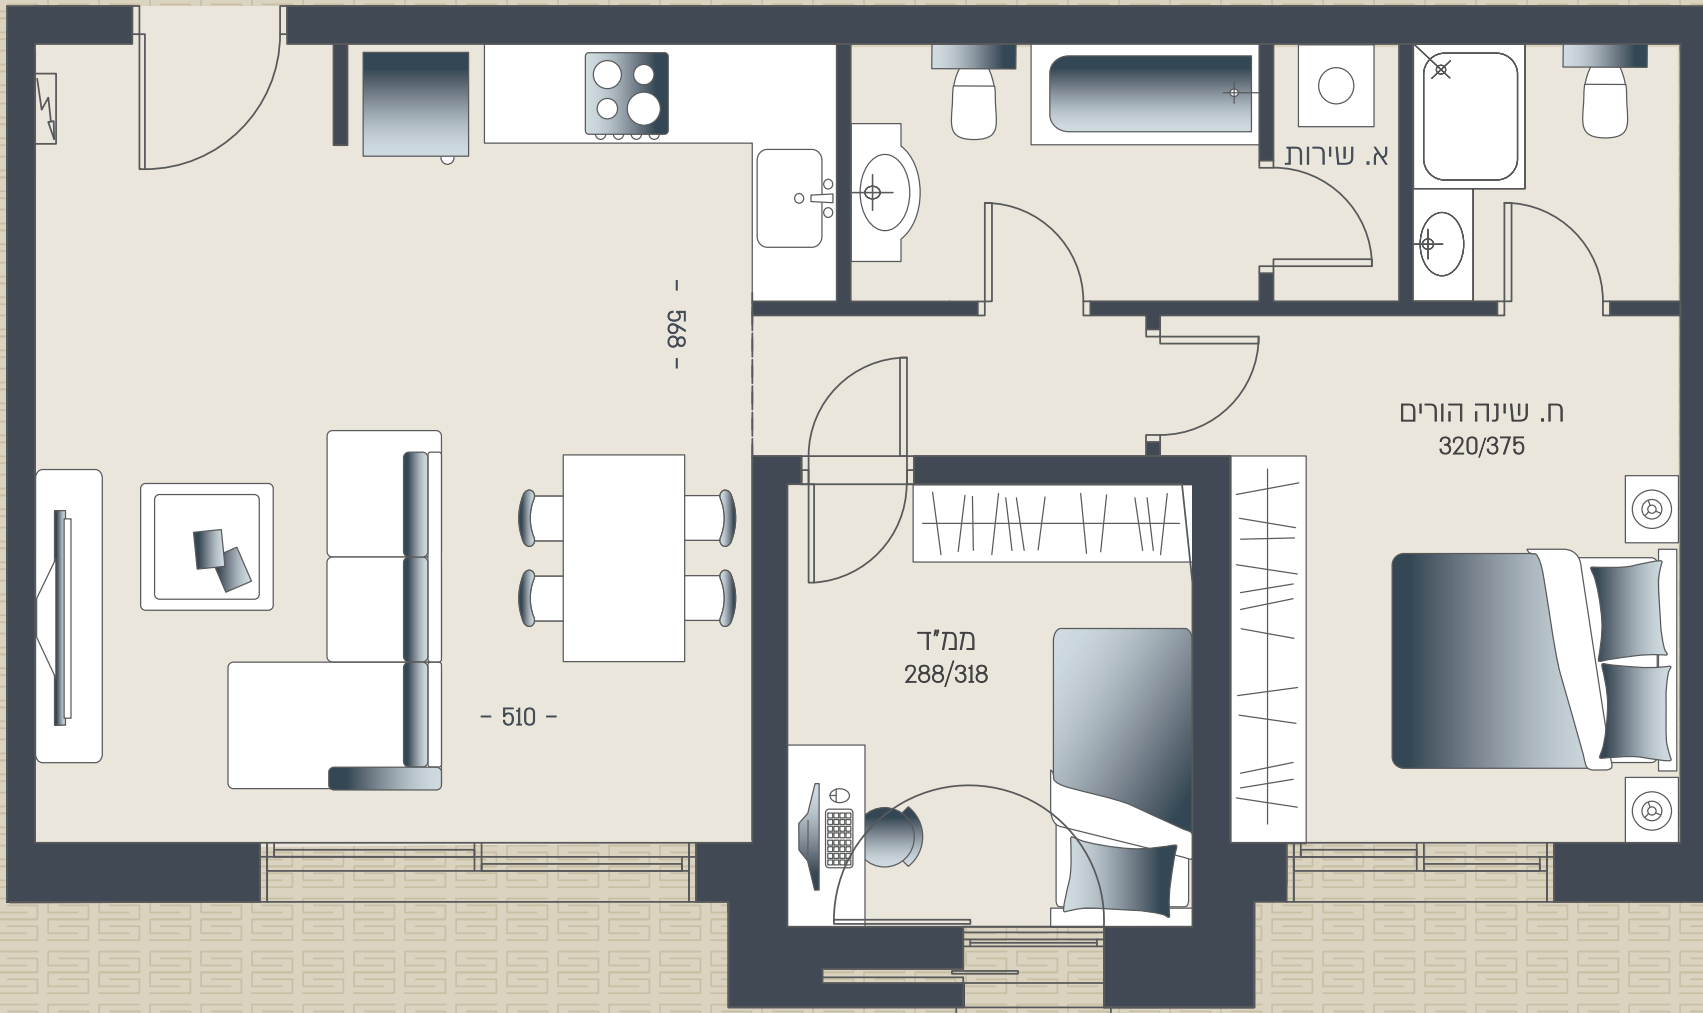

ח. שינה הורים
320/375

ממ"ד
288/318

- 510 -

- 508 -

דירה: 78.6 מ"ר

